

Baufeld C3 - 2. Rundgang



kellner schleich wunderling Architekten und stadtplaner GmbH, Hannover


Mitwirkende:
Jörn Schinkel, Tim Schönberger

Fachberatung:
Landschaftsarchitektur: Lohaus Carl Köhlmos PartGmbH Landschaftsarchitekt, Hannover
Modellbau: CL Modellbau, Hannover


Sämtliche Darstellungen sind urheberrechtlich geschützt und dürfen nicht zu anderen Zwecken verwendet werden.




Grundriss | Lageplan 1-200

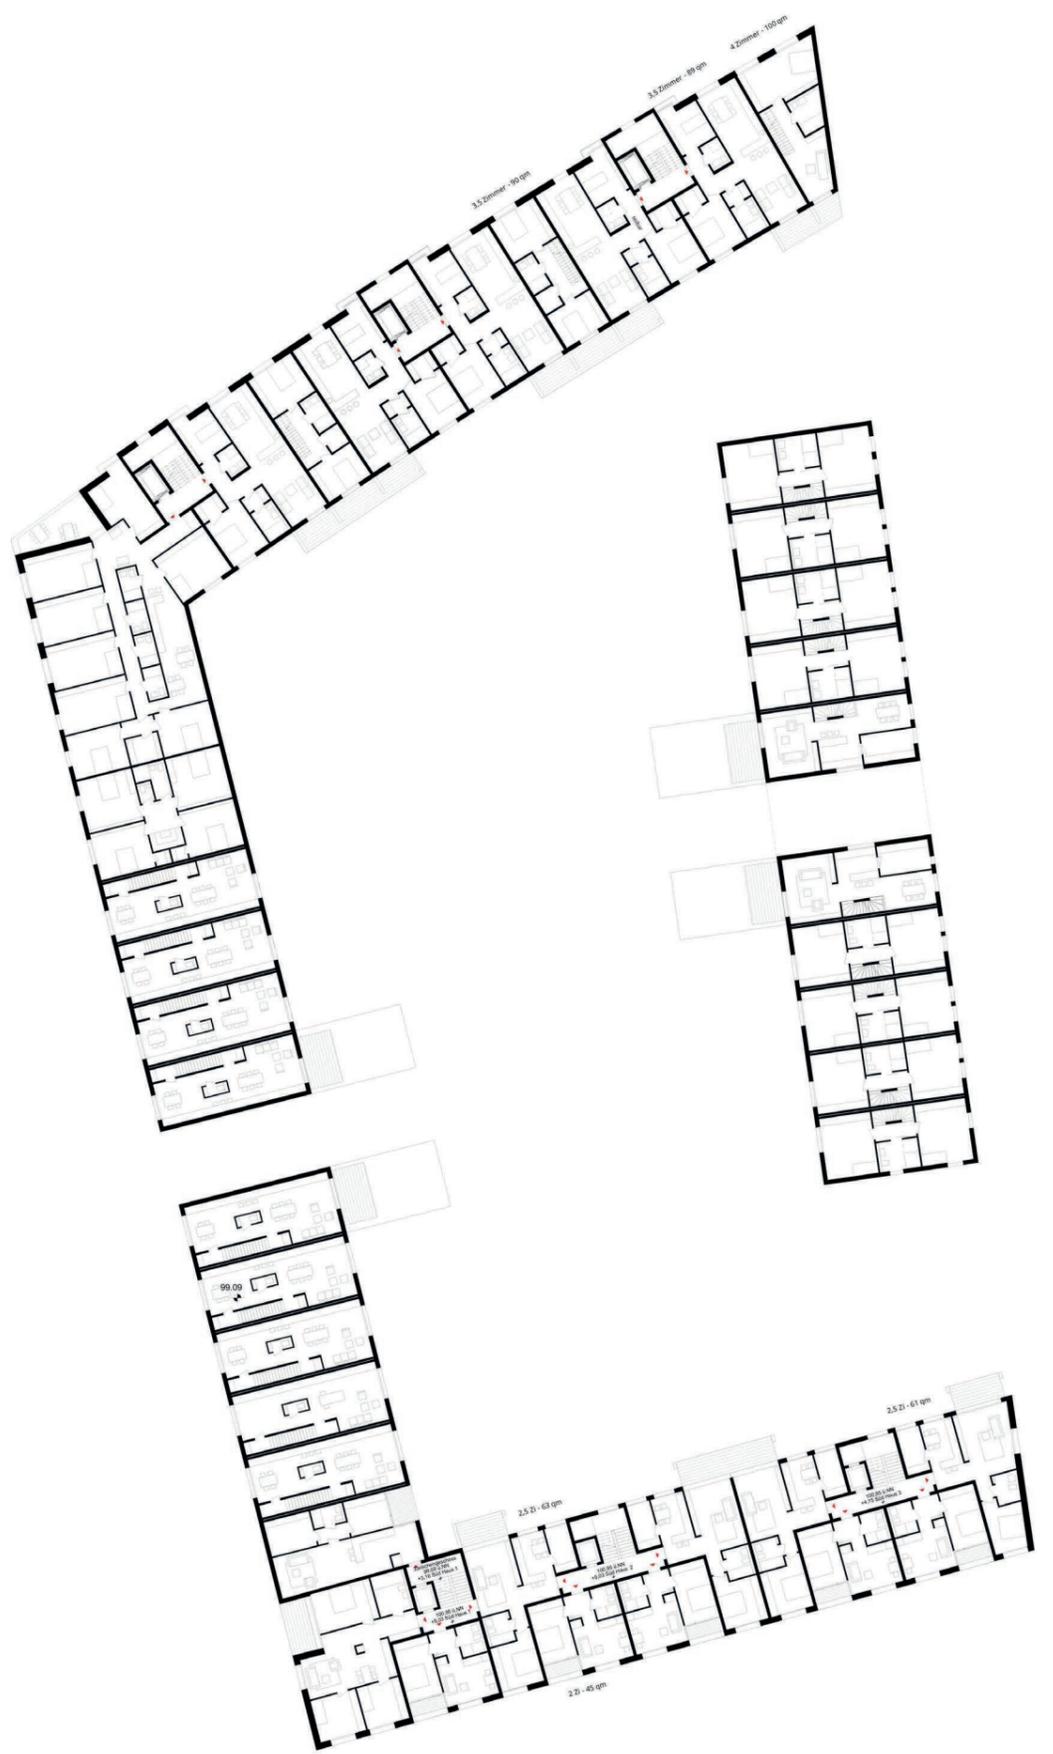

Grundriss 1. Obergeschoss 1-200

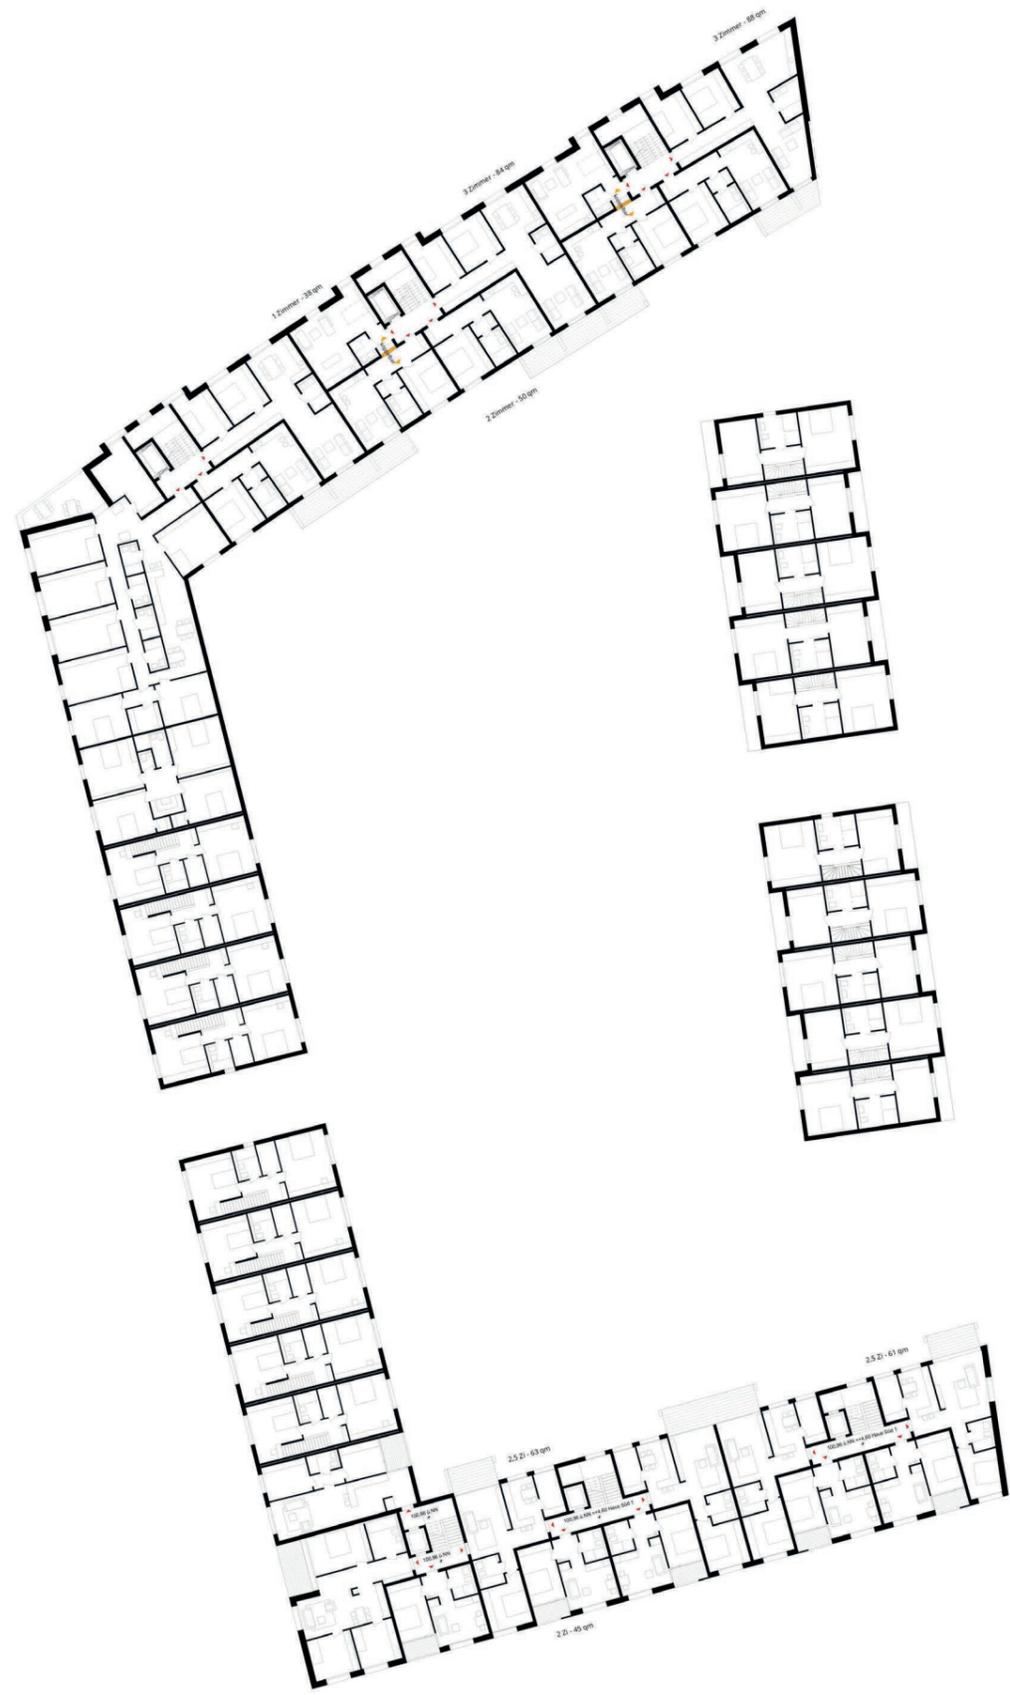

Grundriss 2. Obergeschoss 1-200

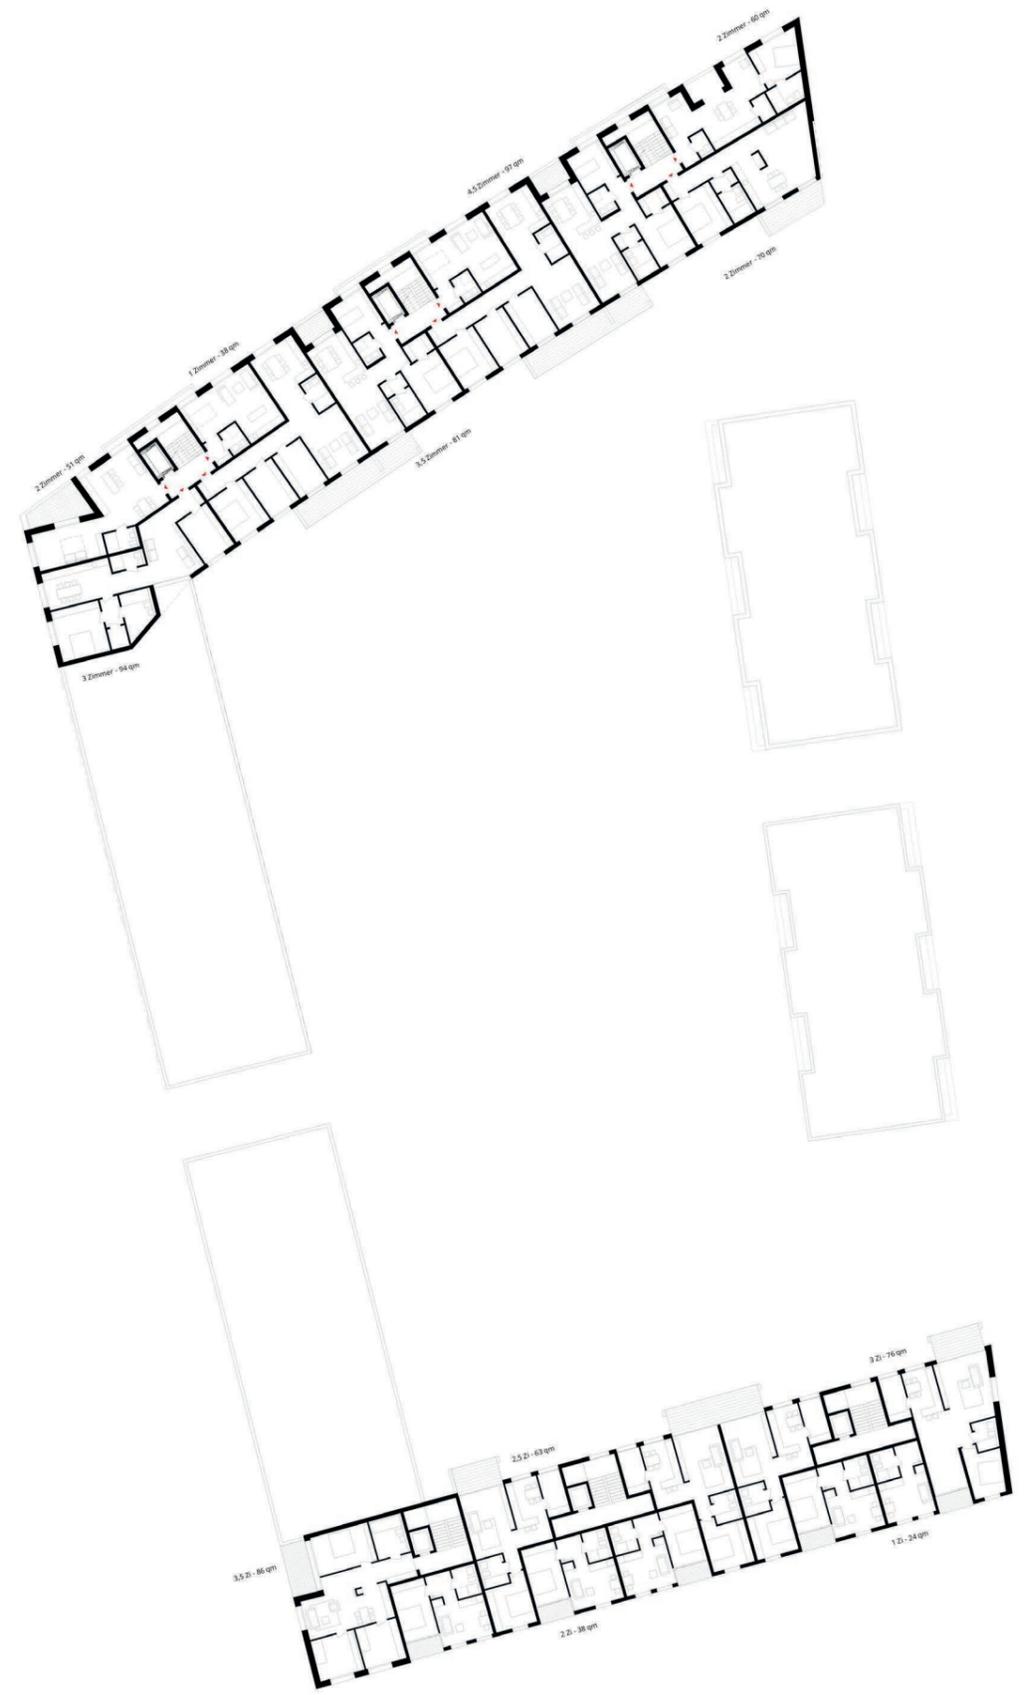


Grundriss 3. Obergeschoss 1-200




Maria-Goeppert-Platz 1-200


Hedy-Lamarr-Straße 1-200

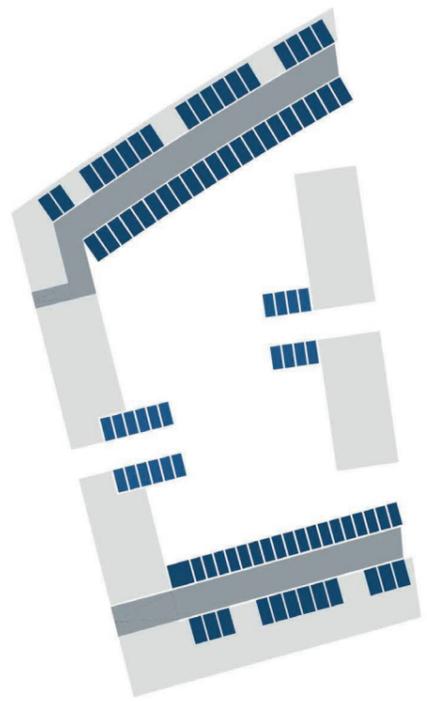


Strukturplan TG | Keller 1-500

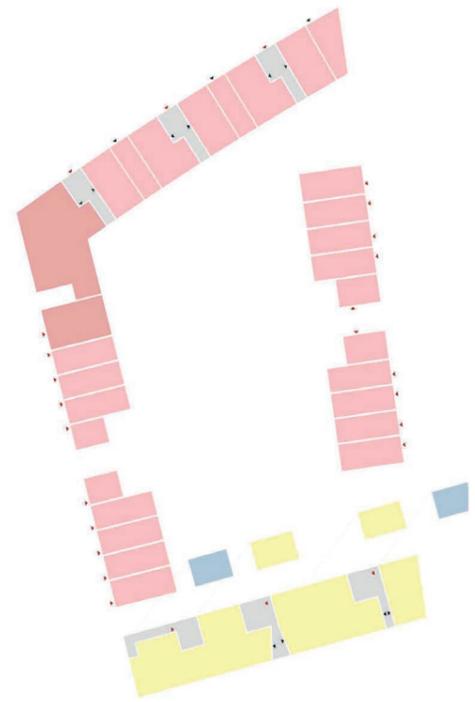


Strukturplan EG 1-500

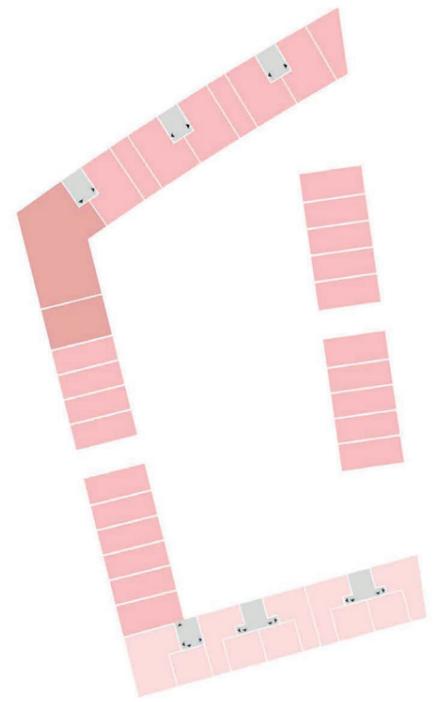

Strukturplan 1.OG 1-500

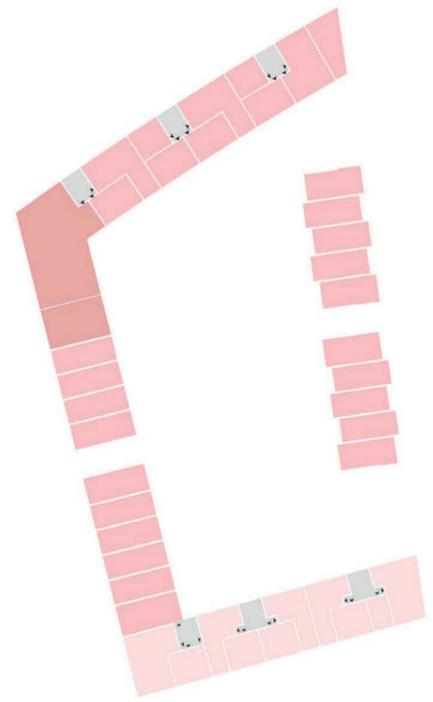

Strukturplan 2.OG 1-500

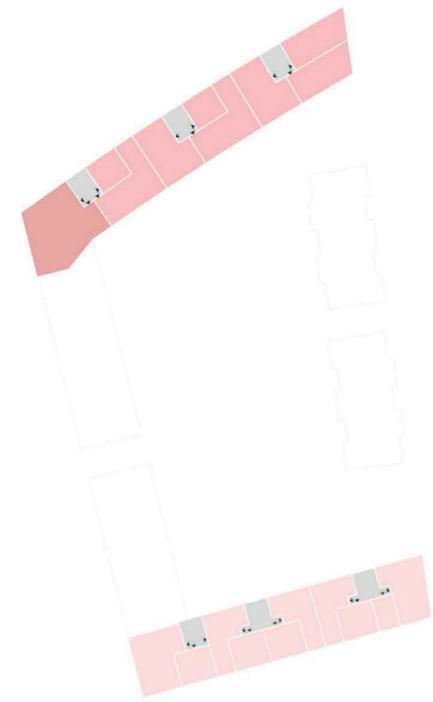

Strukturplan 3.OG 1-500



An der Streeke 1-200

An der Reegde 1-200



Perspektive von Süden



Schnitt durch des Quartier Richtung Osten 1-200